



Filière:	BATIMENT
Épreuve de:	INFORMATIQUE

Durée:	2 H
Coefficient:	10

INFORMAIQUE

Le dessin sur le doc. 2/2 représente le plan RDC d'un logement économique.

En utilisant le logiciel AutoCad , reproduire ce plan, selon les règles de l'art du dessin d'architecture en respectant les normes et conventions en vigueur.

Votre dessin doit comporter :

- La cotation intérieure et extérieure
- Nomination des différentes pièces.
- Les hachures pour les murs.

A la fin de la séance, votre travail sera imprimer et ajuster sur format A4


BAREME DE NOTATION

Plan12pts
Cotation.....4pts
Texte.....2pts
Hachures.....2pts



Filière:	BATIMENT
Épreuve de:	INFORMATIQUE

Durée:	2 H
Coefficient:	10

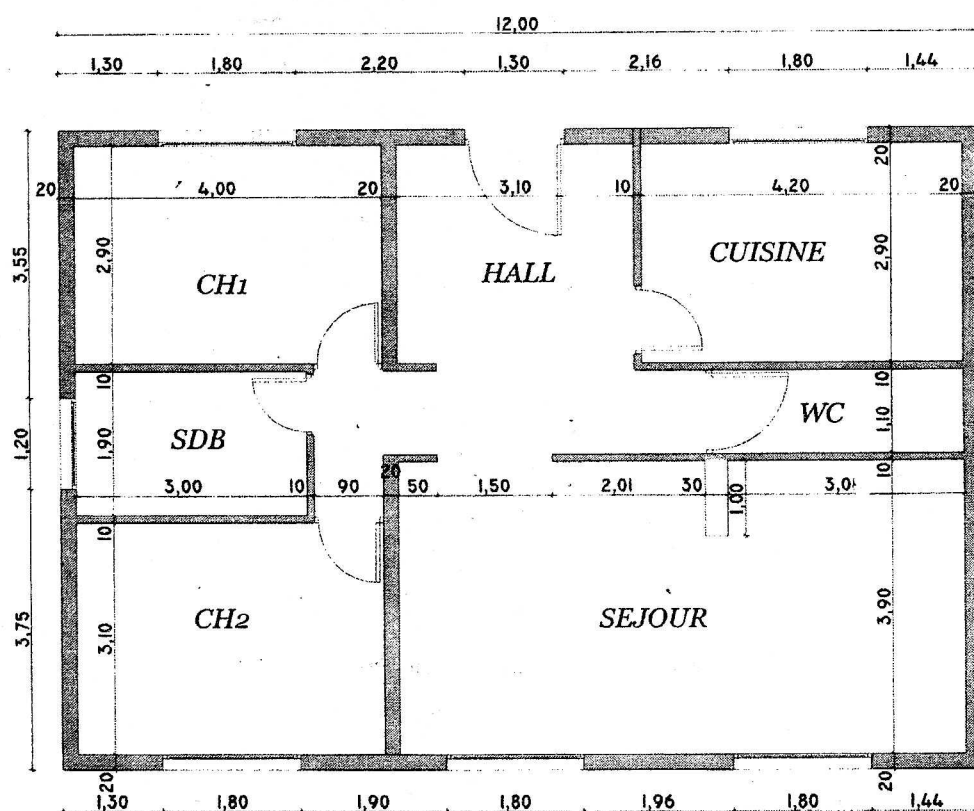

PLAN RDC ECHELLE : 1/100